


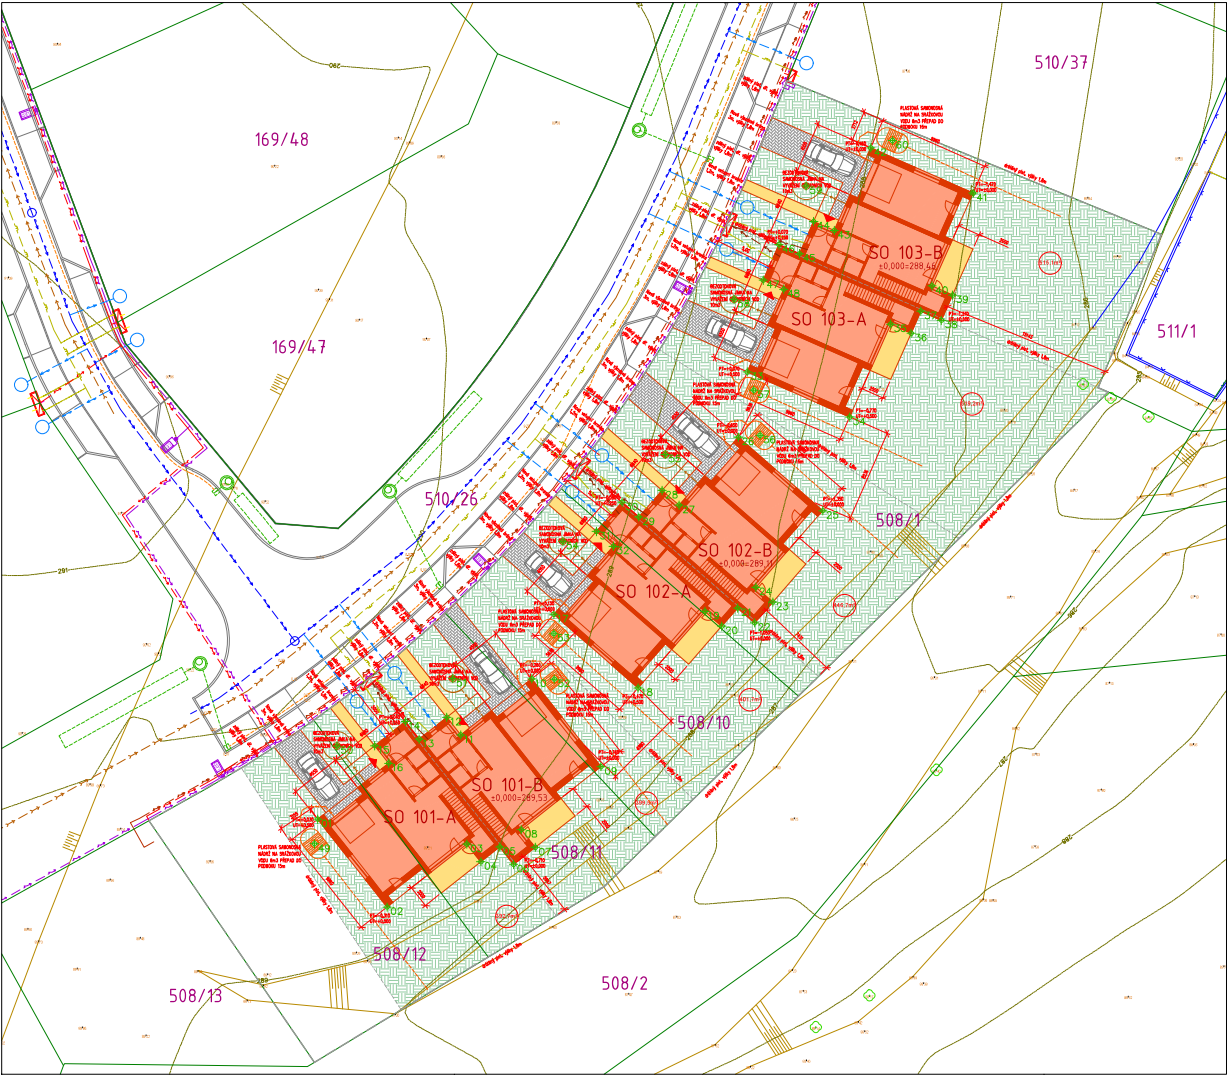

LEGENDA

- HRANY BUDOV
- HRANICE ŘEŠENÉHO ÚZEMÍ
- HRANICE PARCEL DLE KATASTRU NEMOVITOSTÍ
- BUDOUCÍ DĚLENÍ PARCEL
- ROZHRANÍ POVRCHŮ
- ČÍSLA PARCEL DLE KATASTRU NEMOVITOSTÍ
- VSTUPY DO OBJEKTU NOVĚ

PLOCHY:

- SO 101, SO 102, SO 103 - NOVÁ BUDOVA
plocha střecha
- CHODNÍK, TERASA
betonová zámková dlažba
- SJEZD
betonová zatravnovací dlažba dlažba
- ZELEN
zatravněná plocha

LEGENDA BODŮ (S-JTSK):

BOD	Poleha X	Poleha Y			
01	-707461,1061	+1004855,2017	31	-707436,2962	+1004829,9696
02	-707454,9341	+1004863,4172	32	-707434,7900	+1004831,2856
03	-707447,8326	+1004857,8073	33	-707422,8625	+1004815,7593
04	-707446,5928	+1004859,3767	34	-707413,7513	+1004819,7827
05	-707444,9019	+1004859,0649	35	-707410,0955	+1004811,5039
06	-707443,6738	+1004859,6195	36	-707408,2659	+1004812,3118
07	-707441,7435	+1004858,0946	37	-707407,4015	+1004810,3542
08	-707442,5832	+1004856,5252	38	-707405,5719	+1004811,1621
09	-707435,5817	+1004850,9153	39	-707404,5782	+1004808,9118
10	-707442,0558	+1004843,0997	40	-707406,4077	+1004808,1039
11	-707448,3726	+1004848,0898	41	-707402,7520	+1004799,8251
12	-707449,6123	+1004846,5204	42	-707411,8632	+1004795,8017
13	-707452,0763	+1004848,4668	43	-707415,1150	+1004803,1657
14	-707453,3160	+1004846,8974	44	-707416,9446	+1004802,3578
15	-707456,0311	+1004849,0422	45	-707418,2130	+1004805,2302
16	-707454,7913	+1004850,6116	46	-707420,0425	+1004804,4223
17	-707440,0861	+1004837,3481	47	-707421,4402	+1004807,5875
18	-707432,5852	+1004843,9007	48	-707419,6106	+1004808,3954
19	-707426,8312	+1004837,0851	49	-707461,3871	+1004857,7887
20	-707425,1250	+1004838,4009	50	-707458,3915	+1004848,0749
21	-707423,7171	+1004836,7893	51	-707448,0714	+1004843,0715
22	-707422,2109	+1004836,1051	52	-707440,0420	+1004843,1193
23	-707420,5924	+1004836,2524	53	-707440,0924	+1004839,0621
24	-707422,2986	+1004834,9366	54	-707438,2894	+1004830,3423
25	-707416,1447	+1004828,1210	55	-707436,1673	+1004823,1121
26	-707423,6456	+1004821,5683	56	-707421,7338	+1004821,4062
27	-707428,9417	+1004827,6308	57	-707422,2773	+1004817,3774
28	-707430,4479	+1004826,3151	58	-707424,0381	+1004809,2965
29	-707432,5137	+1004828,8798	59	-707417,6113	+1004799,2015
30	-707434,0199	+1004827,3640	60	-707409,9357	+1004795,1539

TECHNICKÁ INFRASTRUKTURA:
VODOVOD A KANALIZACE:

- VODOVOD - STAV
- VODOVOD PŘÍPOJKA
- KANALIZACE SPLAŠKOVÁ PŘÍPOJKA
- ZASAKOVÁNÍ - STAV
- DRENÁŽ - STAV

PLYNOVOD:

- PLYNOVOD - STAV
- PLYNOVOD PŘÍPOJKA

ELEKTRICKÉ ROZVODY:

- VEDENÍ NN - STAV
- VEDENÍ VN - STAV

OSVĚTLENÍ:


- ROZVODY VEŘEJNÉHO OSVĚTLENÍ - STAV
- VEŘEJNÉ OSVĚTLENÍ - STOŽÁR - STAV

SEZNAM STAVEBNÍCH OBJEKTŮ:

- SO 101 DVOJDOMEK
 - zastavěná plocha: 243,34 m²
 - obestavěný prostor: 1 723,33m³
 - výška objektu: 7,082 m
- SO 102 DVOJDOMEK
 - zastavěná plocha: 243,34 m²
 - obestavěný prostor: 1 723,33m³
 - výška objektu: 7,082 m
- SO 103 DVOJDOMEK
 - zastavěná plocha: 243,34 m²
 - obestavěný prostor: 1 723,33m³
 - výška objektu: 7,082 m



Hlavní projektant: Ing. arch. Martin Jurešský, Ph.D., MBA Převrátská 338, 390 01, Tábor, ČKA 03 311		 CENTRUM SLUŽBY STARÉ MĚSTO KATASTRÁLNÍ ÚŘED KATASTRÁLNÍ ÚŘED KATASTRÁLNÍ ÚŘED	
Zodpovědný projektant: Ing. arch. Martin Jurešský, Ph.D., MBA Převrátská 338, 390 01, Tábor, ČKA 03 311		ATELIER M.A.S.T.	
Vedoucí projektu: Ing. Janek Šepeta, DiS. Želíz 27a, 391 76, Želíz, IČ 021 65 732		KÚ: Číslo v Město Boleslav (023954)	
Projektant: Ing. Janek Šepeta, DiS. Želíz 27a, 391 76, Želíz, IČ 021 65 732		p.č.: 508/1, 508/10, 508/11 a 508/12	
Investor: Stavby Čistá s.r.o., Štefánikova 136/1, Mladá Boleslav III, 29301 Mladá Boleslav, IČO 18655542		Tel.: 723 086 941 e-mail: janek.sepeta@gmail.com	
Stupeň: SÚP		DUR+DSP	
Datum: XI/2021		Paré:	
Aktu: DVOJDOMY ČISTÁ		Ozn. část: C	
Druh: C. SITUACNÍ VÝKRESY koordinací, srovnání výkres		Měřítko: C. výkresu	
		1:250	
		3	

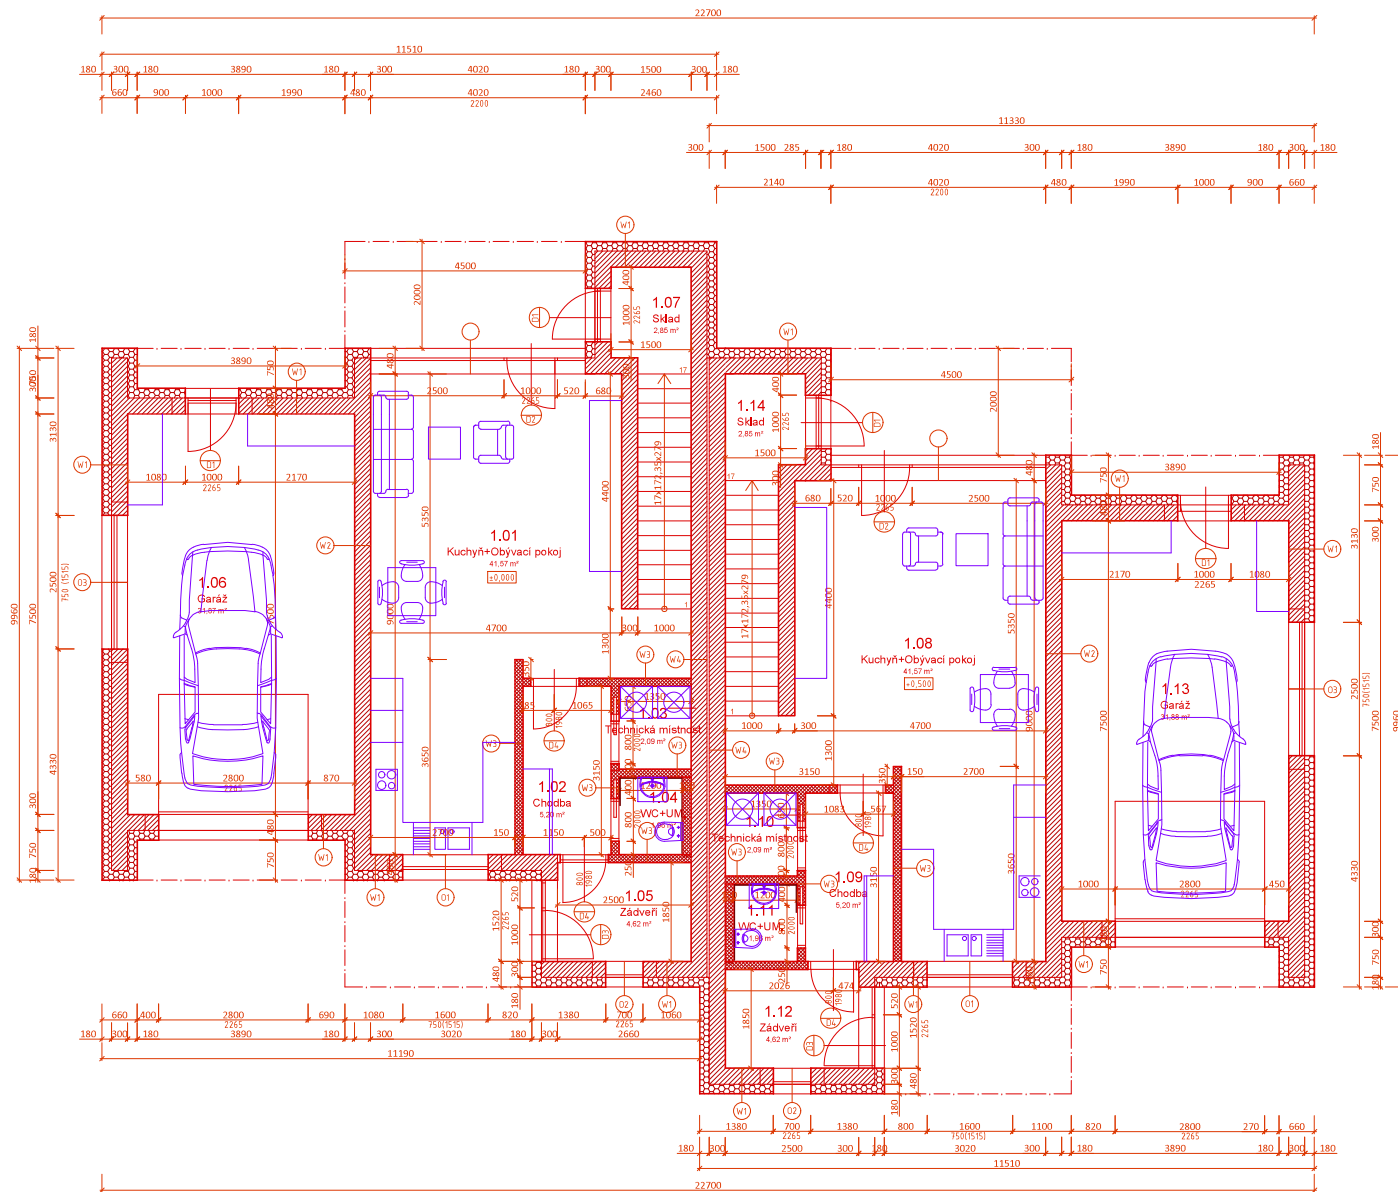


Č.	Název	Plocha [m²]	Podlaha	Stěny	Strop
1.01	Kuchyň+Obývací pokoj	41,57	vinyl	malba	malba
1.02	Chodba	5,20	vinyl	malba	malba
1.03	Technická místnost	2,09	keramická dlažba	malba	malba
1.04	WC+UM	1,96	keramická dlažba	keramický obklad v.2020mm	malba
1.05	Zádvěří	4,62	vinyl	malba	malba
1.06	Garáž	31,87	betonová mazanina	malba	malba
1.07	Sklad	2,85	vinyl	malba	malba
1.08	Kuchyň+Obývací pokoj	41,57	vinyl	malba	malba
1.09	Chodba	5,20	vinyl	malba	malba
1.10	Technická místnost	2,09	keramická dlažba	malba	malba
1.11	WC+UM	1,96	keramická dlažba	keramický obklad v.2020mm	malba
1.12	Zádvěří	4,62	vinyl	malba	malba
1.13	Garáž	31,88	betonová mazanina	malba	malba
1.14	Sklad	2,85	vinyl	malba	malba
Celkem		193,71			

LEGENDA MATERIÁLŮ:

- PŘÍČKY KERAMICKÉ ZDIVO** - POROTHERM 14 Profi
- H: 190mm
- na maltu - pevnost v tlaku 4,37 MPa
- R w = 0,3 dB
- NOSNÉ KERAMICKÉ ZDIVO** - POROTHERM 30 Profi
- H: 300mm
- na plyn - pevnost v tlaku 2,8 MPa
- R w = 0,4 dB
- TEPELNÁ IZOLACE**
konstrukční zateplovací systém ETICS
EPS - tl. 100mm
- $\lambda=0,038$ W/mK
- dle navržené skladby konstrukce

Hlavní projektant:	Ing. arch. Martin Jirovský PhD. MBA Převrátická 336, 390 01, Tábor. ČKA 03 391		
Zodpovědný projektant:	Ing. arch. Martin Jirovský PhD. MBA Převrátická 336, 390 01, Tábor. ČKA 03 391	ATELIER P.A.A.T.	
Vedoucí projektu:	Ing. Jakub Šepeta, DiS. Zetel 274, 391 14 Zetel, IČ 021 65 732	Tel.	729 086 943
Projektant:	Ing. Jakub Šepeta, DiS. Zetel 274, 391 14 Zetel, IČ 021 65 732	e-mail:	jakub.sepeta@gmail.com
Investor:	Starý Ústí s.r.o., Štefánikova 1347, Mladá Boleslav II. 25001 Mladá Boleslav, IČO 11805542	Stručně:	DUR-DSP
Akce:	OVOJDOMY ČISTÁ	Datum:	XI 2021
Obsah:	50 101, 50 102, 50 103 - Půdorys 1RP	Čm. část:	0.11
		Podpis:	Č. výkresu
		1:50	1

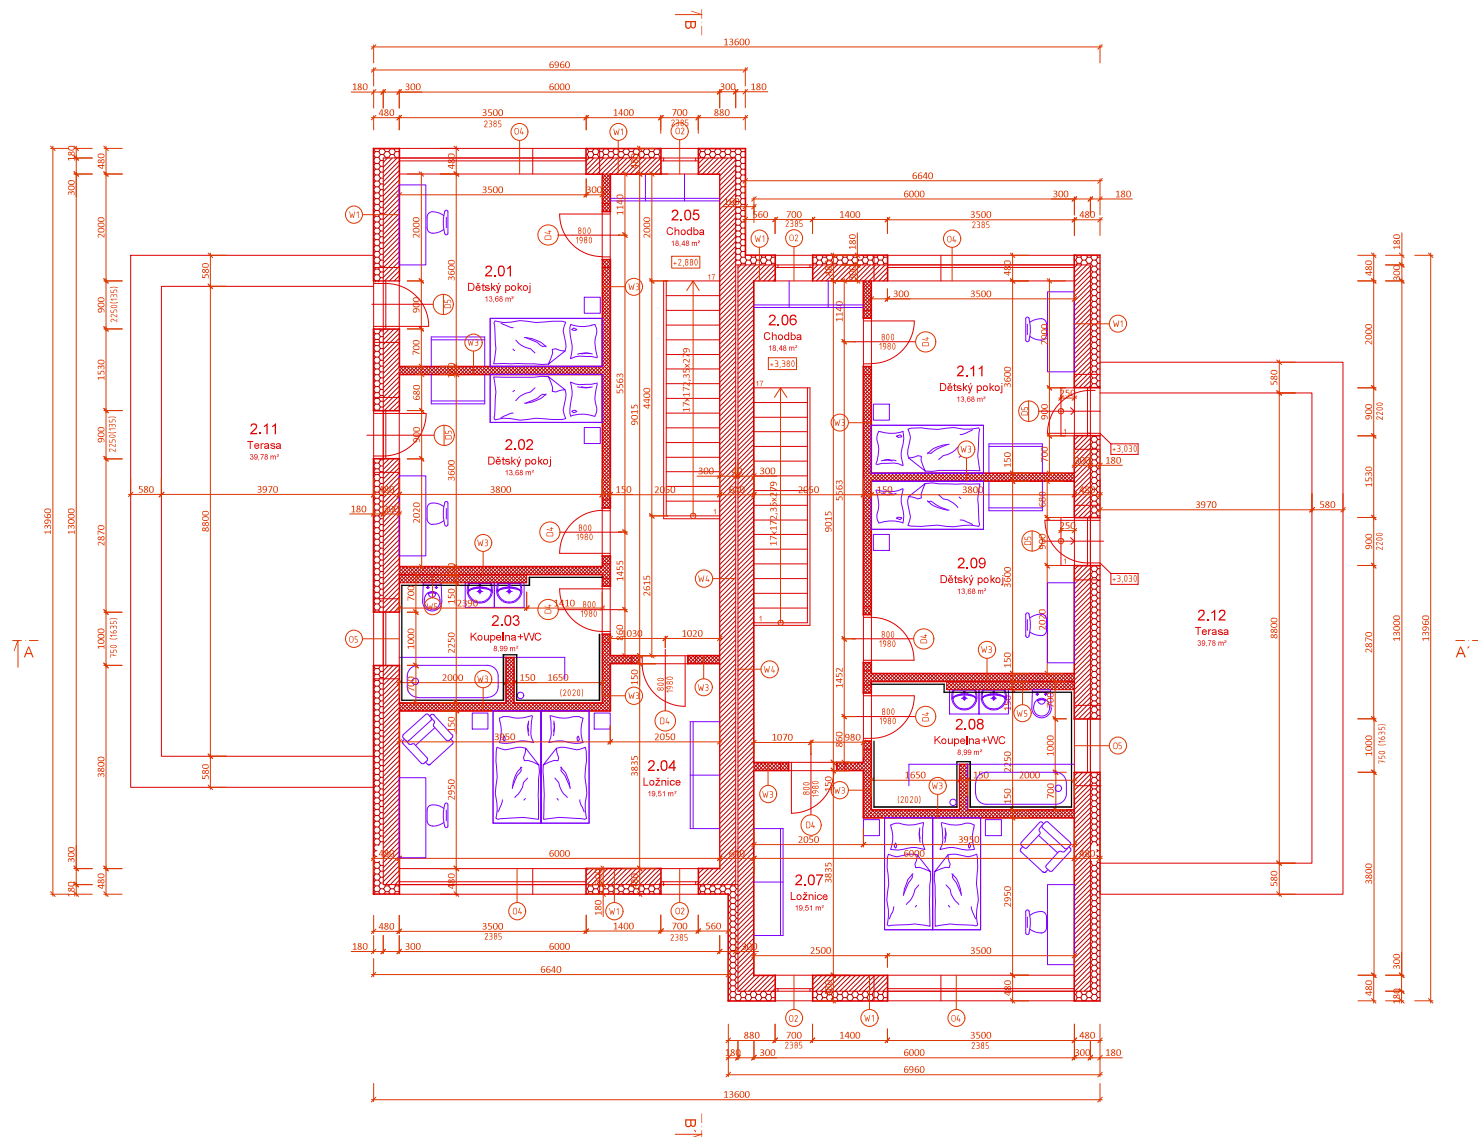

	Název	Plocha [m²]	Podlaha	Stěny	Strop
2,01	Dětský pokoj	13,68	vinyl	malba	malba
2,02	Dětský pokoj	13,68	vinyl	malba	malba
2,03	Koupelna+WC	8,99	keramická dlažba	keramický obklad v.2020mm	malba
2,04	Ložnice	19,51	vinyl	malba	malba
2,05	Chodba	18,48	vinyl	malba	malba
2,06	Chodba	18,48	vinyl	malba	malba
2,07	Ložnice	19,51	vinyl	malba	malba
2,08	Koupelna+WC	8,99	keramická dlažba	keramický obklad v.2020mm	malba
2,09	Dětský pokoj	13,68	vinyl	malba	malba
2,10	Terasa	39,78	dlažba na tercích	-	-
2,11	Dětský pokoj	13,68	vinyl	malba	malba
2,12	Terasa	39,78	dlažba na tercích	-	-
2,13	Terasa	39,78	dlažba na tercích	-	-
	Celkem	228,25			

LEGENDA MATERIÁLŮ:

-  PRŮCHÝ KERAMICKÉ ŽIVO - POROTHERM 14 Profi
- H: 50mm
- na maltu - pevnost v tlaku 4,37 MPa
- R'w - 43 dB
-  NOSNÉ KERAMICKÉ ŽIVO - POROTHERM 38 Profi
- H: 380mm
- na jádro - pevnost v tlaku 2,6 MPa
- R'w - 46 dB
-  TEPELNÁ ISOLACE
- kontaktní zápalovací systém ETICS
- EPS - II, 50mm
- λ<0,036 W/mK
- dle normativní skladby konstrukce

Hlavní projektant: Ing. arch. Martin Jevický PhD., MBA Převrátická 330, 390 01, Tábor, ČR, IČA 63 311			
Zodpovědný projektant: Ing. arch. Martin Jevický PhD., MBA Převrátická 330, 390 01, Tábor, ČR, IČA 63 311		ATELIER M.A.A.T.	
Vedoucí projektu: Ing. Jakub Šepeta, DiS, Žateč 274, 391 74, Žateč, ČR, IČA 63 732		Město: Čestá v Mladé Boleslavi (623954)	
Projektant: Ing. Jakub Šepeta, DiS, Žateč 274, 391 74, Žateč, ČR, IČA 63 732		140: 703 006 001 e-mail: jakub.sepeta@gmail.com	
Investor: Stavby Čestá s.r.o., Štefánikova 150/1, Mladá Boleslav II, 29301 Mladá Boleslav, IČO 18655562		Stupeň: DOK-2DP Datum: XI/2021	
Alce: DVOJDOMY ČISTÁ		Rozm. kót: 0:1:1	
Obsah: SO 101, SO 102, SO 103 - Půdorys 2NP		Mřížka: Č. výkresu	
		1:50 2	